

**Схема расположения границ публичного сервитута под размещение линейного объекта:  
«Наружный газопровод до границ земельного участка, расположенного по адресу: Ленинградская обл., Ломоносовский район, МО "Пениковское сельское поселение", д.Куккузи (кад. № 47:14:0206003:6, 47:14:0206003:9)»**

Местоположение: Ленинградская область, Ломоносовский муниципальный район, Пениковское сельское поселение, д. Куккузи, переулок Дачный, участок 1а  
 Территориальная зона: жилая  
 Кадастровый номер: 47:14:0203002:162  
 Кадастровый квартал: 47:14:0203002  
 Площадь 539,5 кв.м.



Площадь земельного участка чзу1		539,5 м <sup>2</sup>
Обозначение характерных точек границы	Координаты, м	
	X	Y
1	2	3
н1	435371,66	2175917,88
н2	435371,27	2175921,87
н3	435370,76	2175921,82
н4	435368,6	2175938,05
н5	435369,39	2175938,12
н6	435368,92	2175942,1
н7	435368,08	2175942,02
н8	435354,59	2176043,81
н9	435350,52	2176050,91
н10	435348,63	2176049,8
н11	435349,18	2176045,19
н12	435350,72	2176042,5
н13	435367,3	2175917,45
н1	435371,66	2175917,88


Масштаб 1:500

Система Координат - СК 47 зона 2

- Условные обозначения:**
- н1 - характерная точка границы, сведения о которой позволяют однозначно определить её на местности
  - вновь образованная часть границы, сведения о которой достаточны для определения её местоположения
  - существующая часть границы, имеющиеся в ГКН сведения о которой достаточны для определения её местоположения
  - граница кадастрового деления
  - обозначение земельного участка и окс
  - 47:14:0206002 - обозначение кадастрового квартала
  - границы территориальных зон и зон с особыми условиями использования территории
  - 47:14:0203002:162/чзу1 - обозначение испрашиваемой части земельного участка
  - границы субъекта, МО, населенного пункта
  - газопровод
  - ОКС

**Схема расположения границ публичного сервитута под размещение линейного объекта:  
«Наружный газопровод до границ земельного участка, расположенного по адресу: Ленинградская обл., Ломоносовский район, МО "Пениковское сельское поселение", д.Куккузи (кад. № 47:14:0206003:6, 47:14:0206003:9)»**

Местоположение: Ленинградская область, Ломоносовский муниципальный район, Пениковское сельское поселение, д. Куккузи, переулок Дачный, участок 1а  
 Территориальная зона: жилая  
 Кадастровый номер: 47:14:0203002:162  
 Кадастровый квартал: 47:14:0203002  
 Площадь 539,5 кв.м.

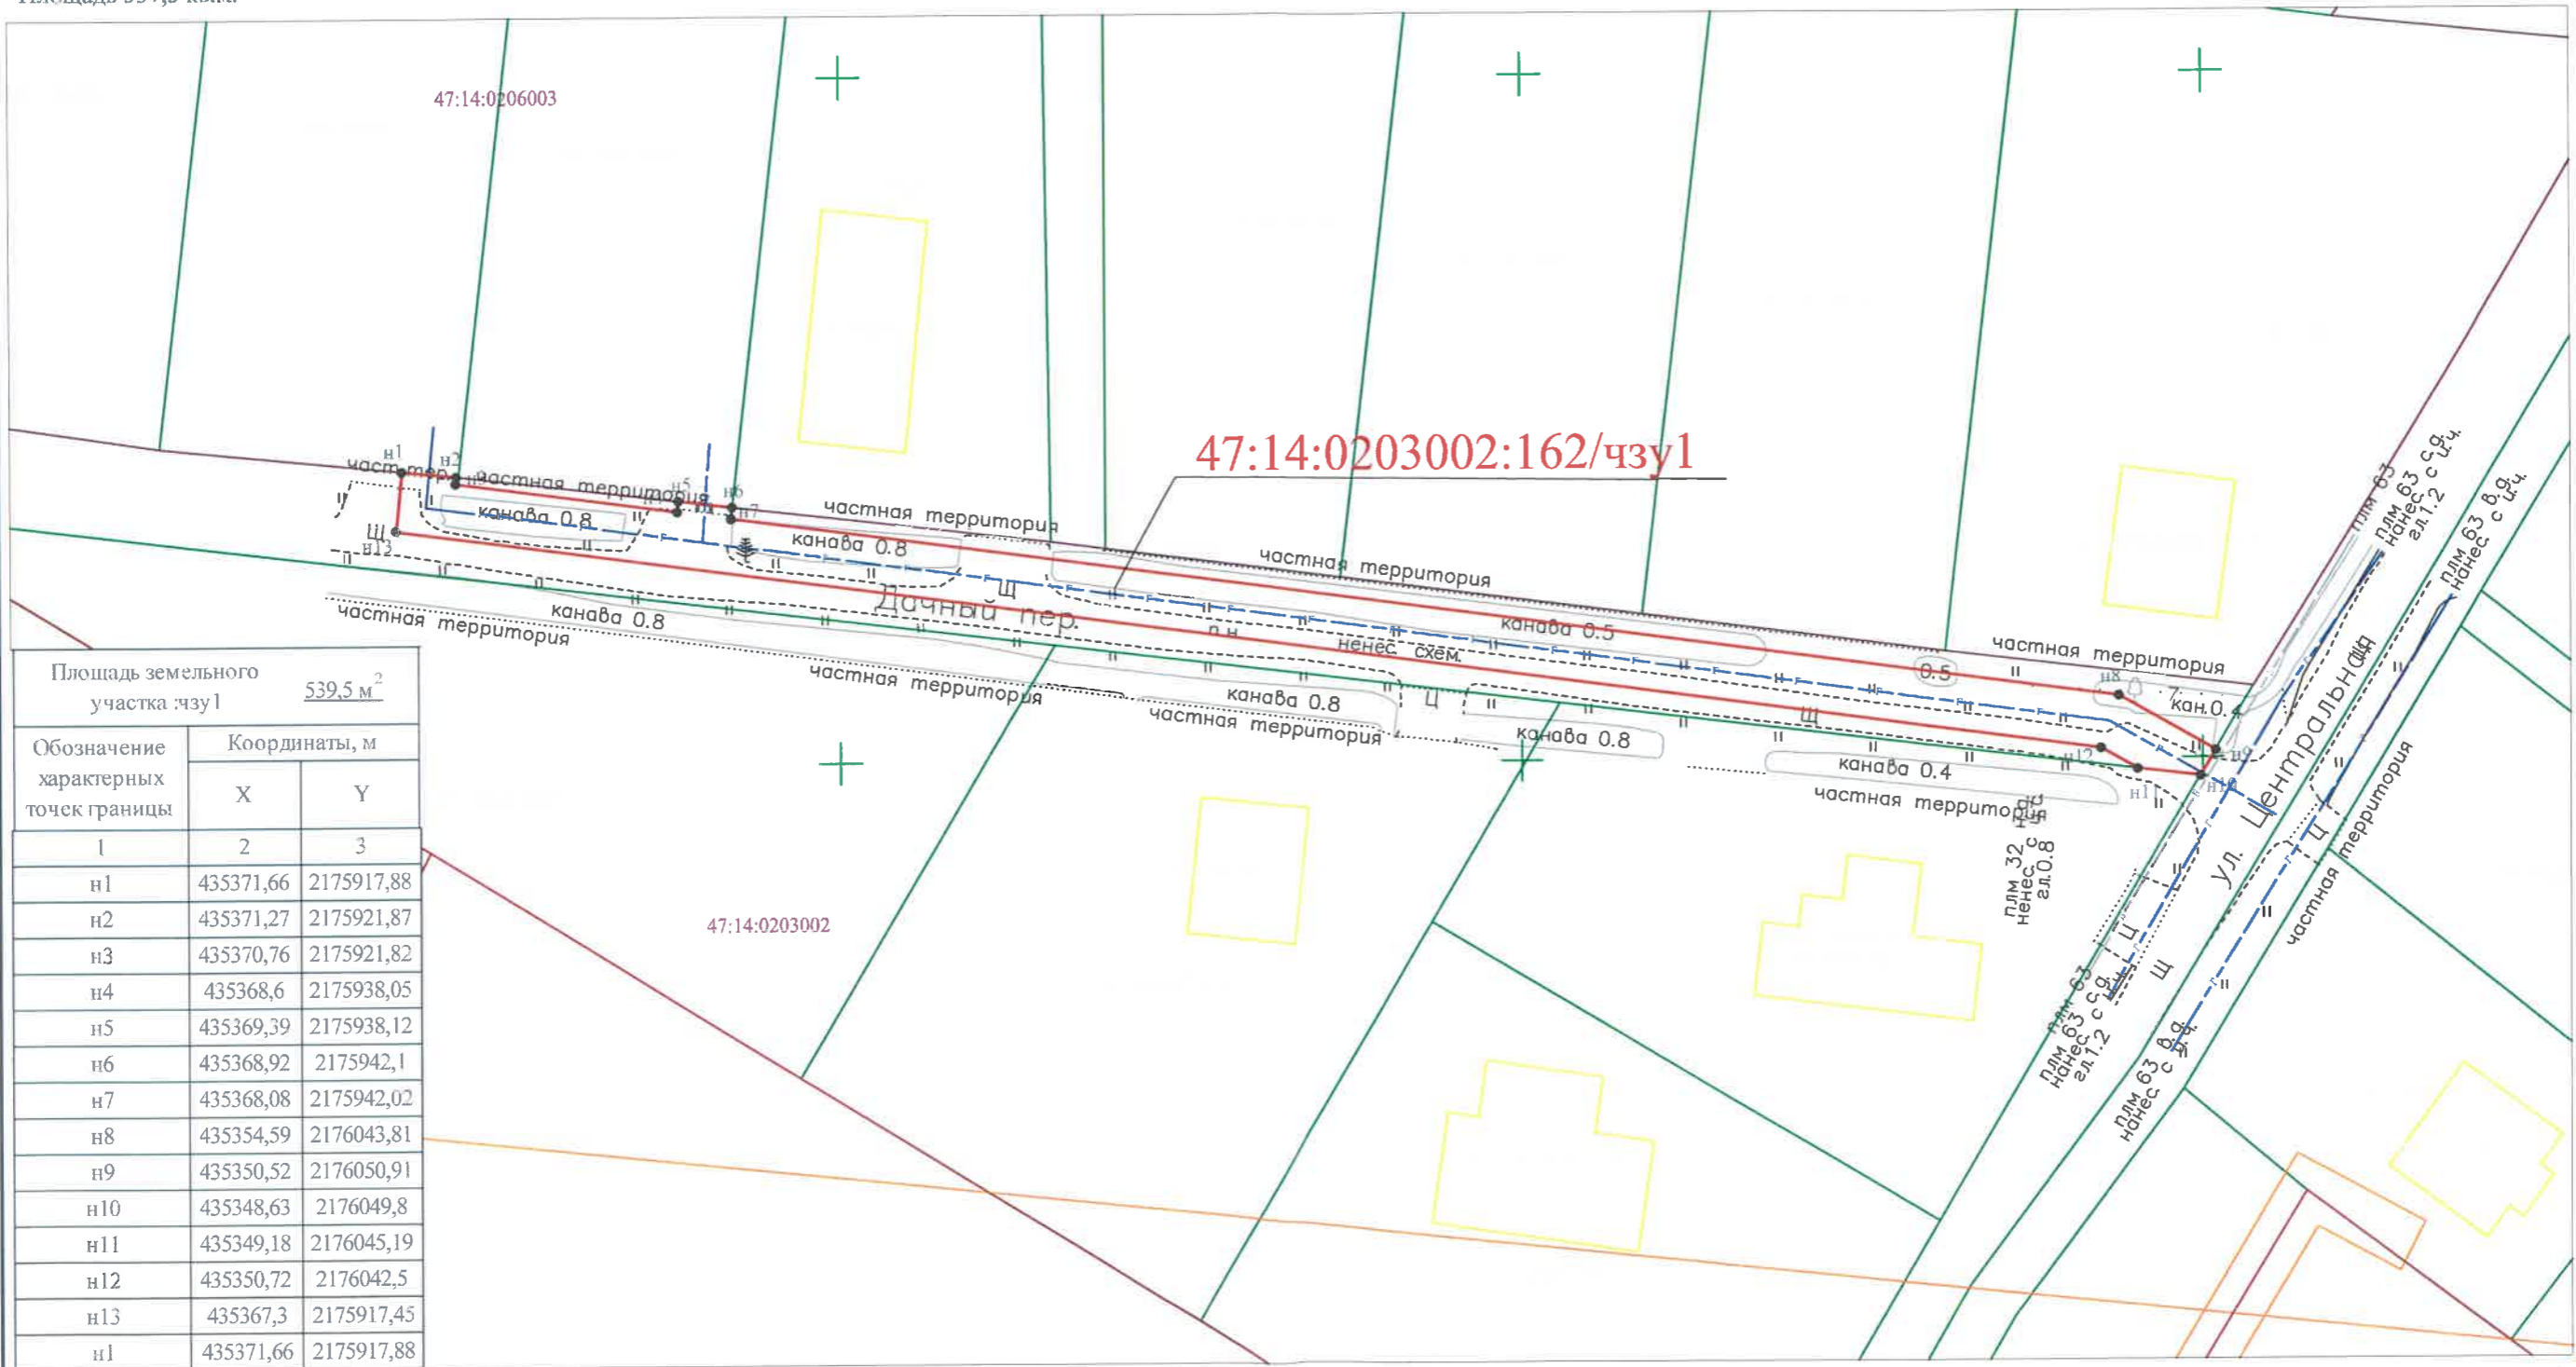

Площадь земельного участка «ззу1		539,5 м <sup>2</sup>
Обозначение характерных точек границы	Координаты, м	
	X	Y
1	2	3
н1	435371,66	2175917,88
н2	435371,27	2175921,87
н3	435370,76	2175921,82
н4	435368,6	2175938,05
н5	435369,39	2175938,12
н6	435368,92	2175942,1
н7	435368,08	2175942,02
н8	435354,59	2176043,81
н9	435350,52	2176050,91
н10	435348,63	2176049,8
н11	435349,18	2176045,19
н12	435350,72	2176042,5
н13	435367,3	2175917,45
н1	435371,66	2175917,88

Масштаб 1:500

Система Координат - СК 47 зона 2

- Условные обозначения:**
- н1 - характерная точка границы, сведения о которой позволяют однозначно определить её на местности
  - вновь образованная часть границы, сведения о которой достаточны для определения её местоположения
  - существующая часть границы, имеющиеся в ГКН сведения о которой достаточны для определения её местоположения
  - граница кадастрового деления

- обозначение земельного участка и окс
- 47:14:0206002 - обозначение кадастрового квартала
- границы территориальных зон и зон с особыми условиями использования территории
- 47:14:0203002:162/ззу1 - обозначение испрашиваемой части земельного участка
- границы субъекта, МО, населенного пункта
- газопровод
- ОКС