


Схема расположения границ публичного сервитута

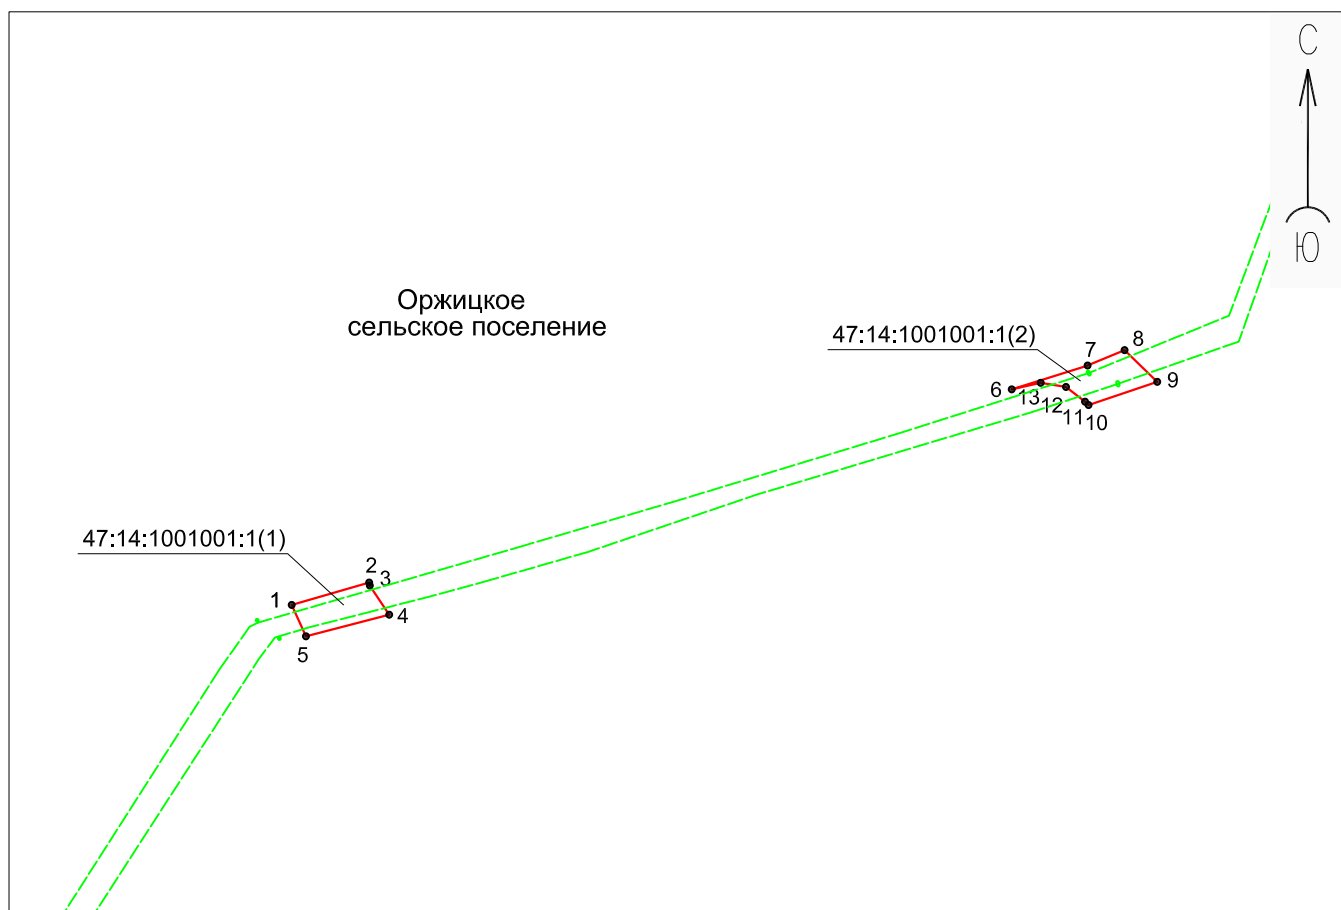

Масштаб 1:5000

УСЛОВНЫЕ ОБОЗНАЧЕНИЯ:

- - граница водопроводной сети 47:14:0000000:4466 по сведениям ЕГРН
- проектные границы публичного сервитута
- обозначение характерных точек границ
- граница и кадастровый номер земельного участка по сведениям ЕГРН, в отношении которого испрашивается публичный сервитут
- граница субъекта, муниципального образования, населенного пункта по сведениям ЕГРН



Кадастровый инженер
Лунёва М.И.

02 2021 г.