





Приложение

Схема расположения границ публичного сервитута

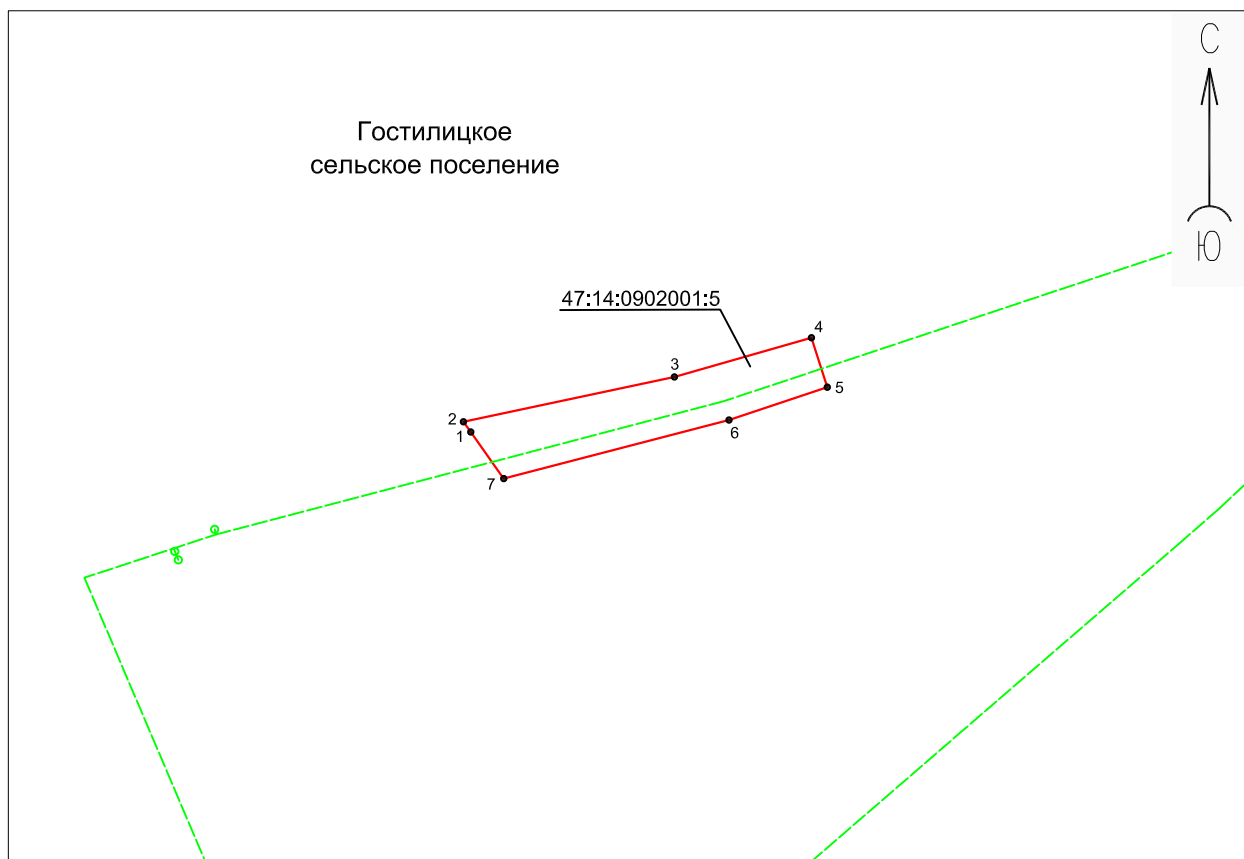

Масштаб 1:2000

УСЛОВНЫЕ ОБОЗНАЧЕНИЯ:

 - - граница водопроводной сети 47:14:0000000:4466 по сведениям ЕГРН
-  - проектные границы публичного сервитута
-  - обозначение характерных точек границ
-  - граница и кадастровый номер земельного участка по сведениям ЕГРН, в отношении которого испрашивается публичный сервитут



Кадастровый инженер
Лунёва М.И.

МП "ОЛ" 02 2021 г.