


Схема расположения границ публичного сервитута

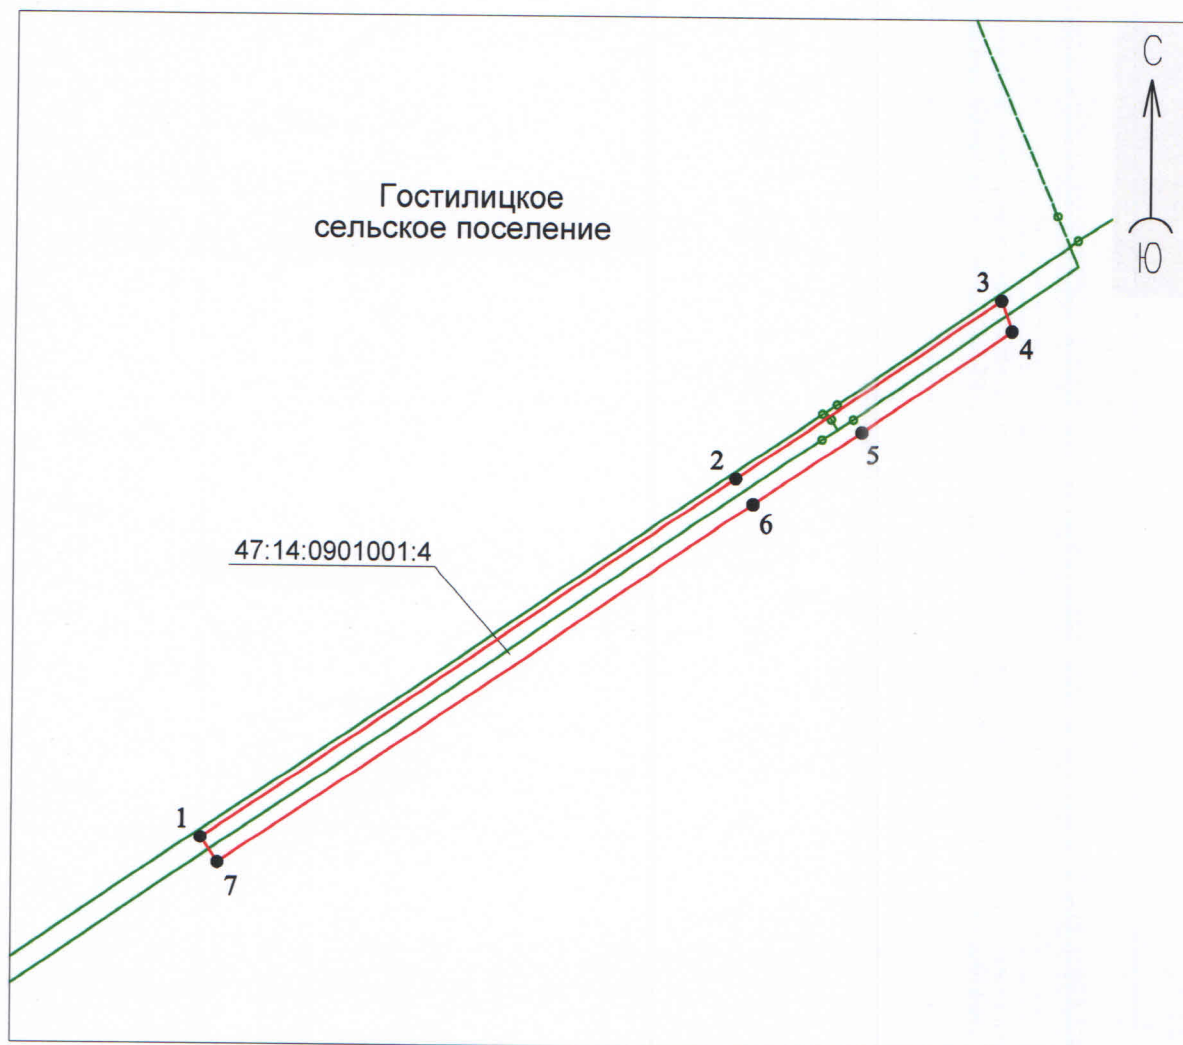

Масштаб 1:2000

УСЛОВНЫЕ ОБОЗНАЧЕНИЯ:

- граница водопроводной сети 47:14:0000000:4466 по сведениям ЕГРН
- проектные границы публичного сервитута
- обозначение характерных точек границ
- граница и кадастровый номер земельного участка по сведениям ЕГРН, в отношении которого испрашивается публичный сервитут



Кадастровый инженер
Лунёва М.И.

М.П. "01" 02 2021 г.