



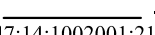

Схема расположения границ публичного сервитута

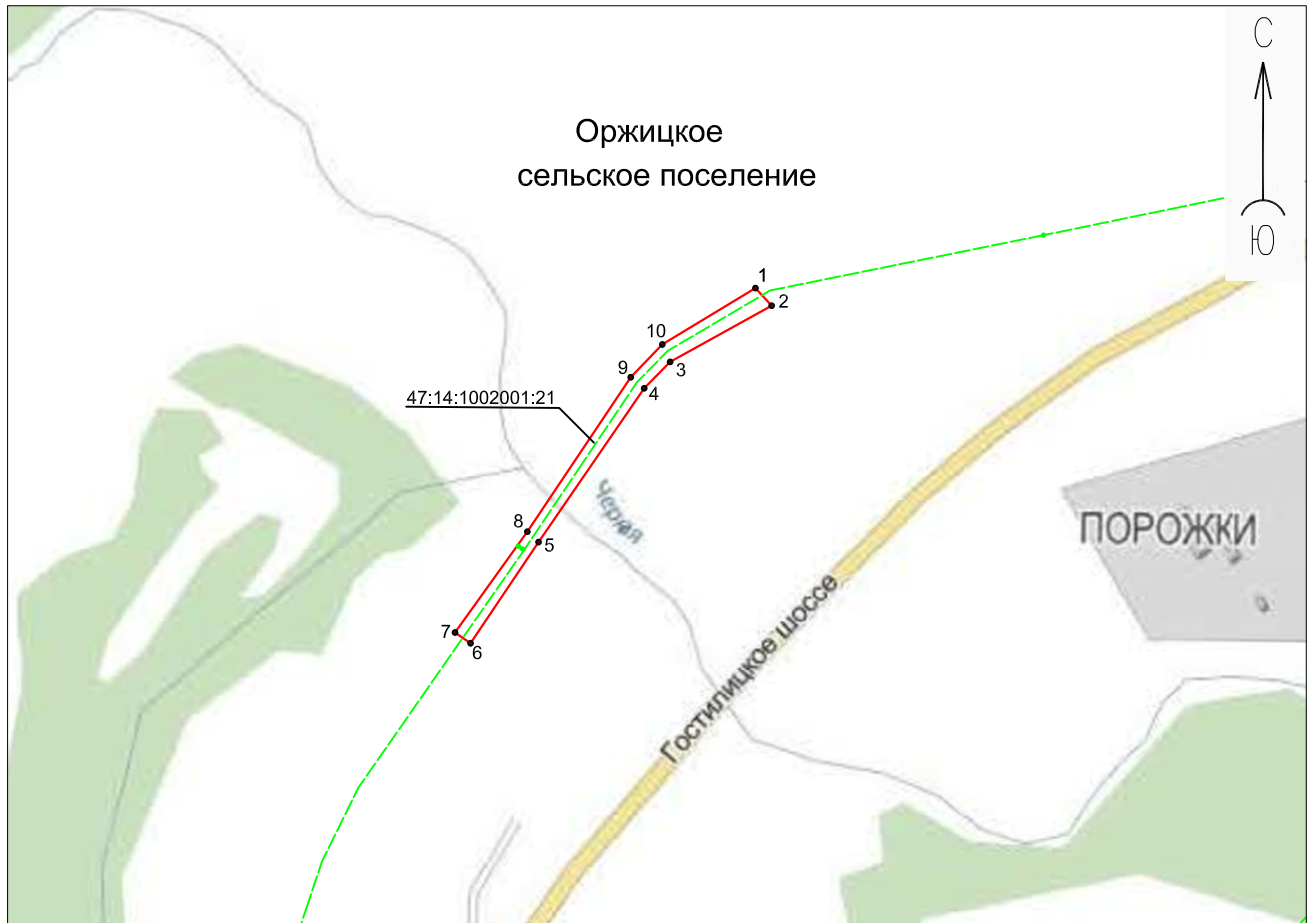

Масштаб 1:4000

УСЛОВНЫЕ ОБОЗНАЧЕНИЯ:

-  - граница водопроводной сети 47:14:0000000:4466 по сведениям ЕГРН
-  - проектные границы публичного сервитута
-  - обозначение характерных точек границ
-  - граница и кадастровый номер земельного участка по сведениям ЕГРН, в отношении которого испрашивается публичный сервитут



Кадастровый инженер
Лунёва М.И.

М.П. "01" 02 2021 г.