


Схема расположения границ публичного сервитута

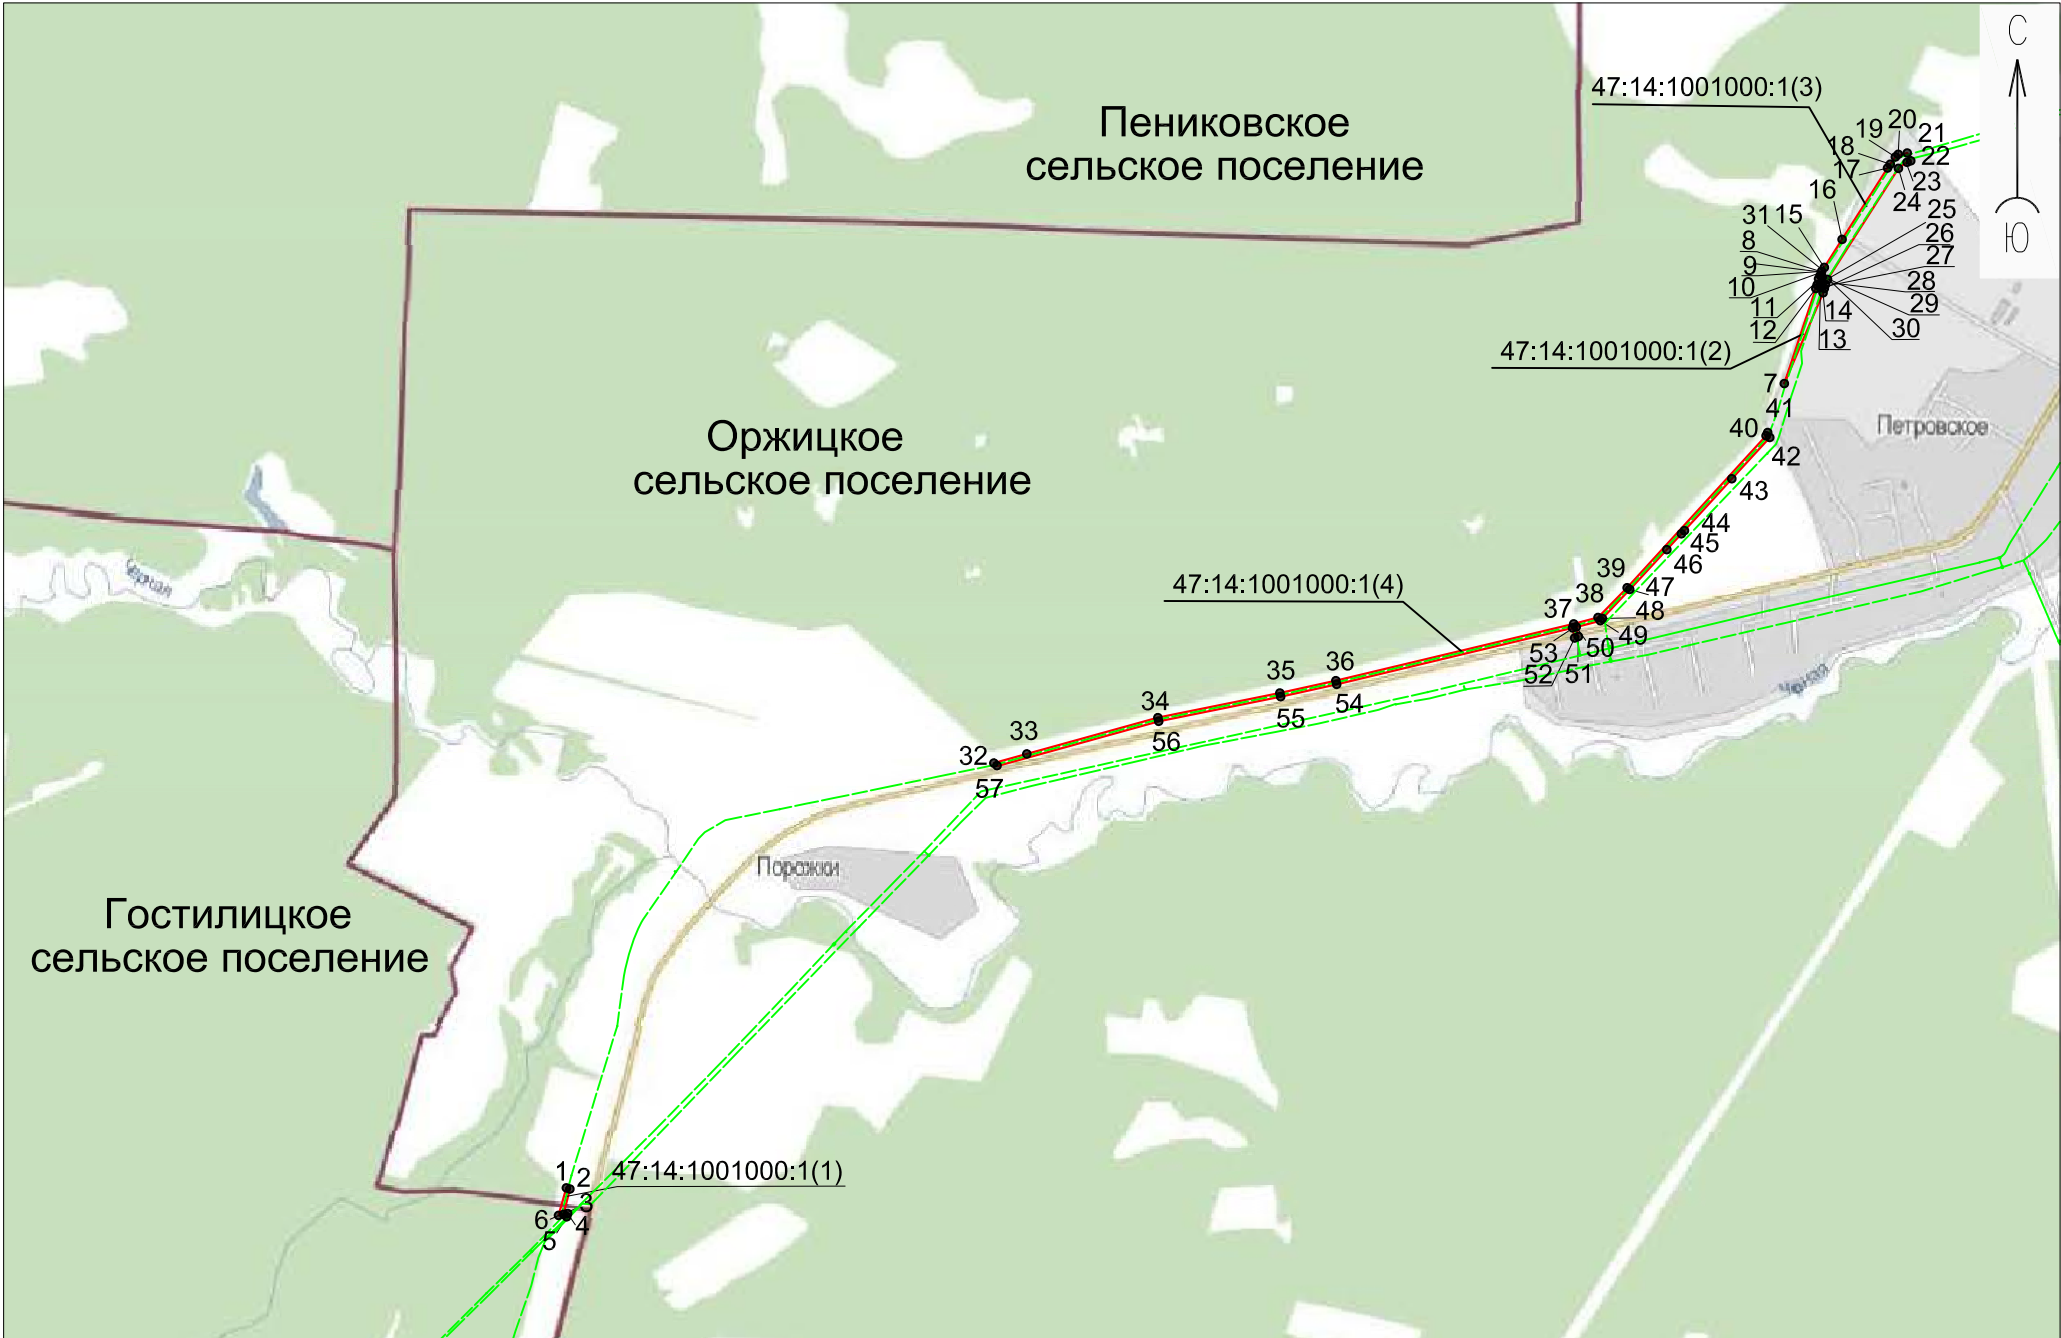

Масштаб 1:20000

УСЛОВНЫЕ ОБОЗНАЧЕНИЯ:

- граница водопроводной сети 47:14:0000000:4466 по сведениям ЕГРН
- проектные границы публичного сервитута
- 1

- обозначение характерных точек границ
- 47:14:1002004:21

- граница и кадастровый номер земельного участка по сведениям ЕГРН, в отношении которого испрашивается публичный сервитут
- граница субъекта, муниципального образования, населенного пункта по сведениям ЕГРН



Кадастровый инженер
Лунёва М.И.

[Signature]

М.П. "01" 02 2021 г.