

---



---




---



---

Схема расположения границ публичного сервитута

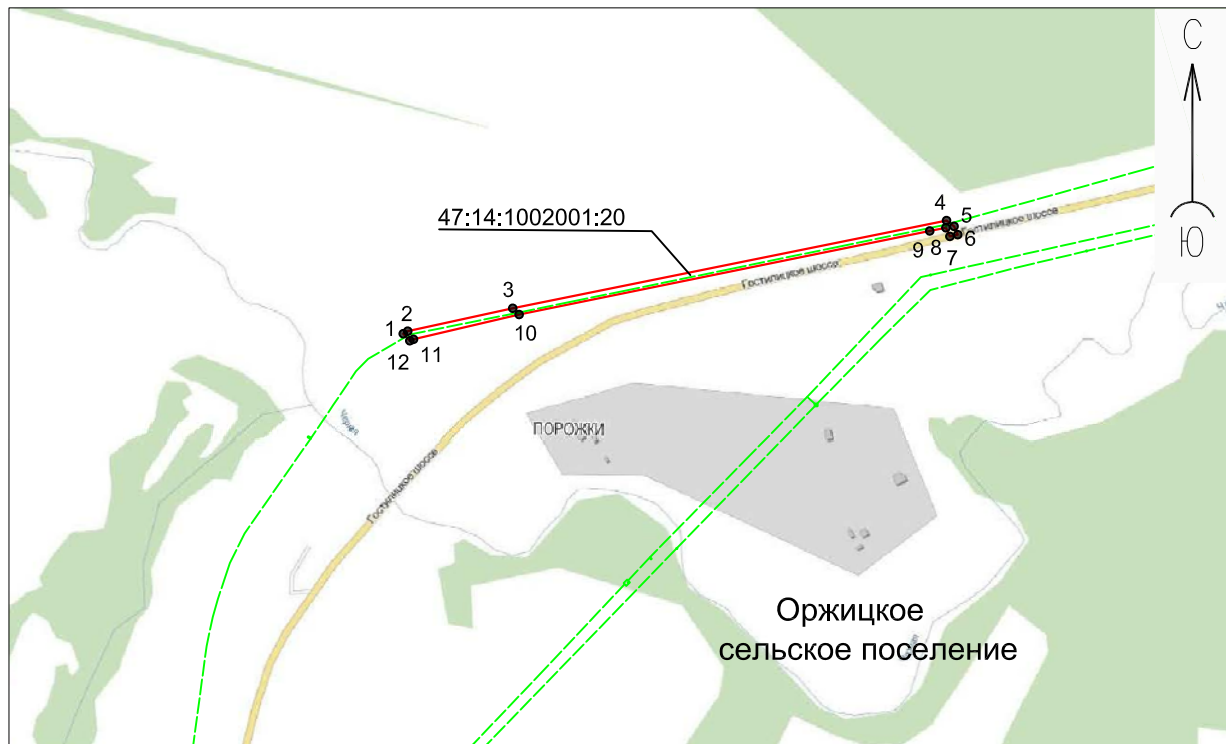

Масштаб 1:10000

УСЛОВНЫЕ ОБОЗНАЧЕНИЯ:

- - граница водопроводной сети 47:14:0000000:4466 по сведениям ЕГРН
- проектные границы публичного сервитута
- обозначение характерных точек границ
- граница и кадастровый номер земельного участка по сведениям ЕГРН, в отношении которого испрашивается публичный сервитут

1  
47:14:1002001:20



Кадастровый инженер  
Лунёва М.И.

*[Handwritten signature]*

М.П. "01" 02 2021 г.