


Схема расположения границ публичного сервитута

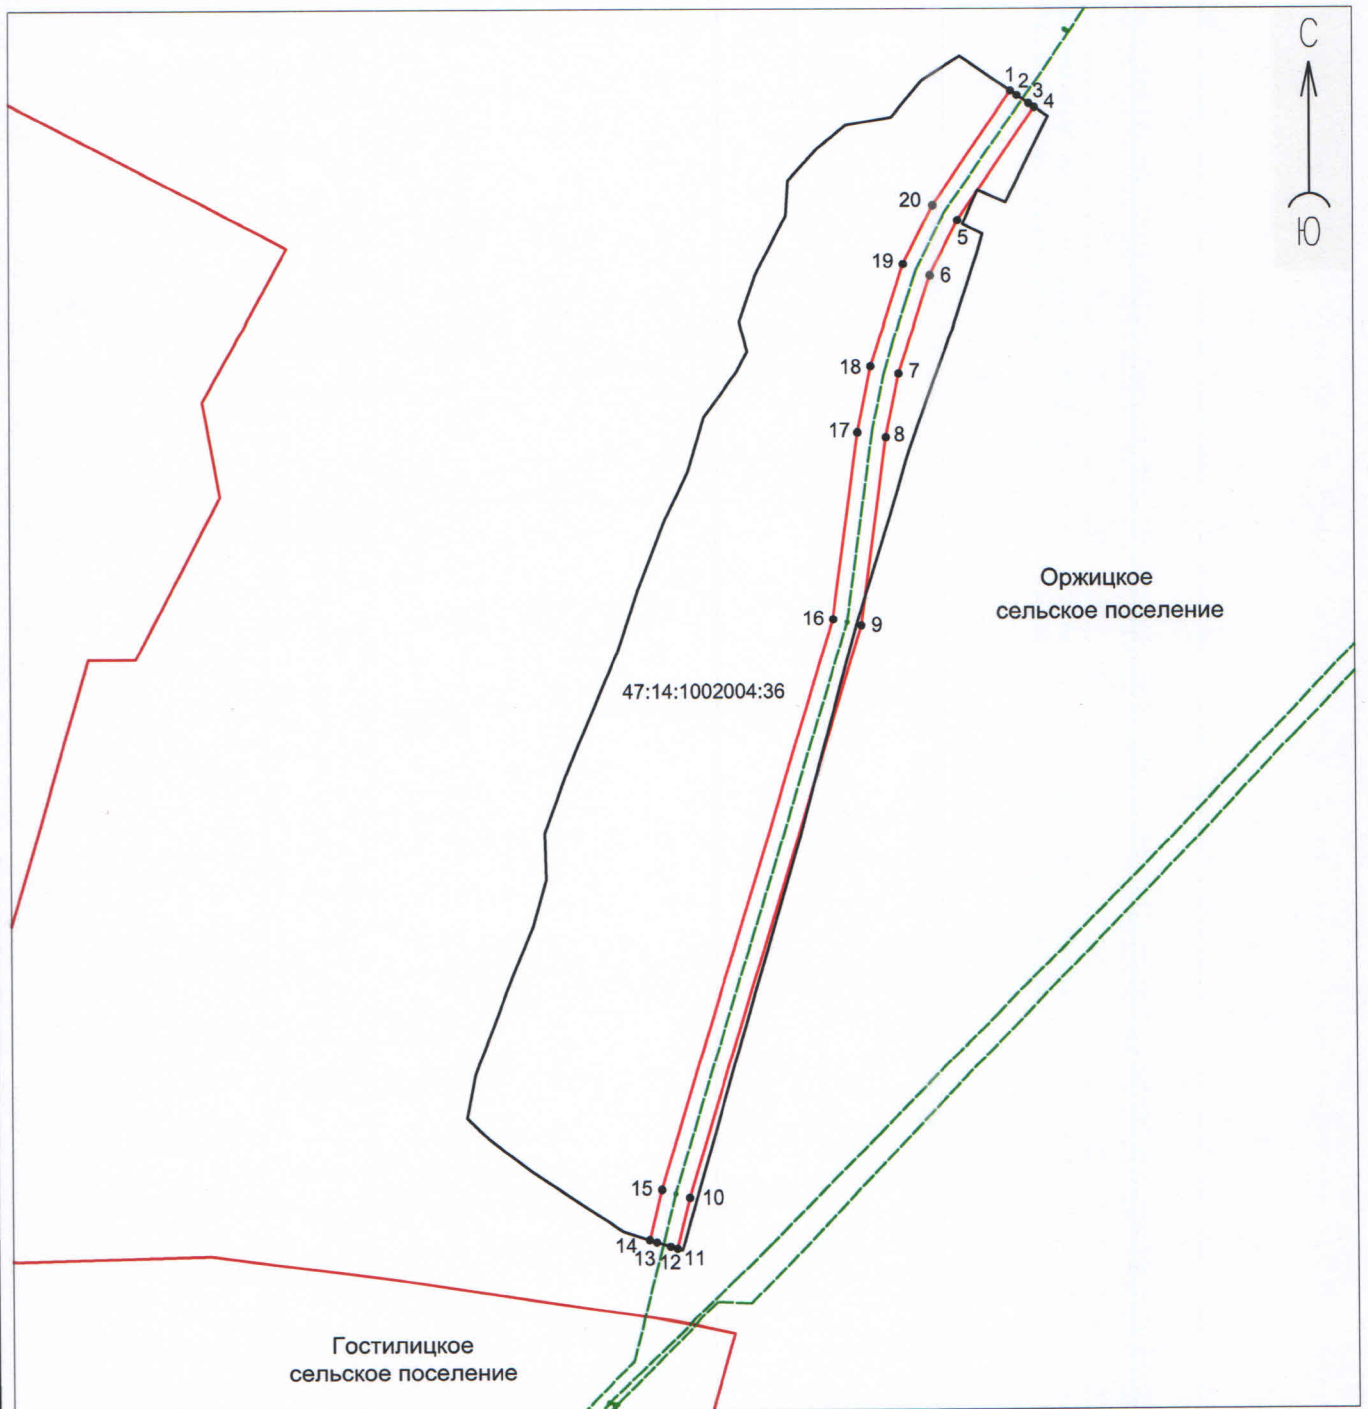

Масштаб 1:5000

УСЛОВНЫЕ ОБОЗНАЧЕНИЯ:

- - граница водопроводной сети 47:14:0000000:4466 по сведениям ЕГРН
- проектные границы публичного сервитута
- 1 - обозначение характерных точек границ
- граница и кадастровый номер земельного участка по сведениям ЕГРН, 47:14:1002004:36 в отношении которого испрашивается публичный сервитут

Кадастровый инженер
Лунёва М.И.

М.П. "01" 02 2021 г.