


- Условные обозначения:
- Существующий магистральный водопровод ДУ 500мм
  - Существующий водопровод
  - Проектируемый водопровод

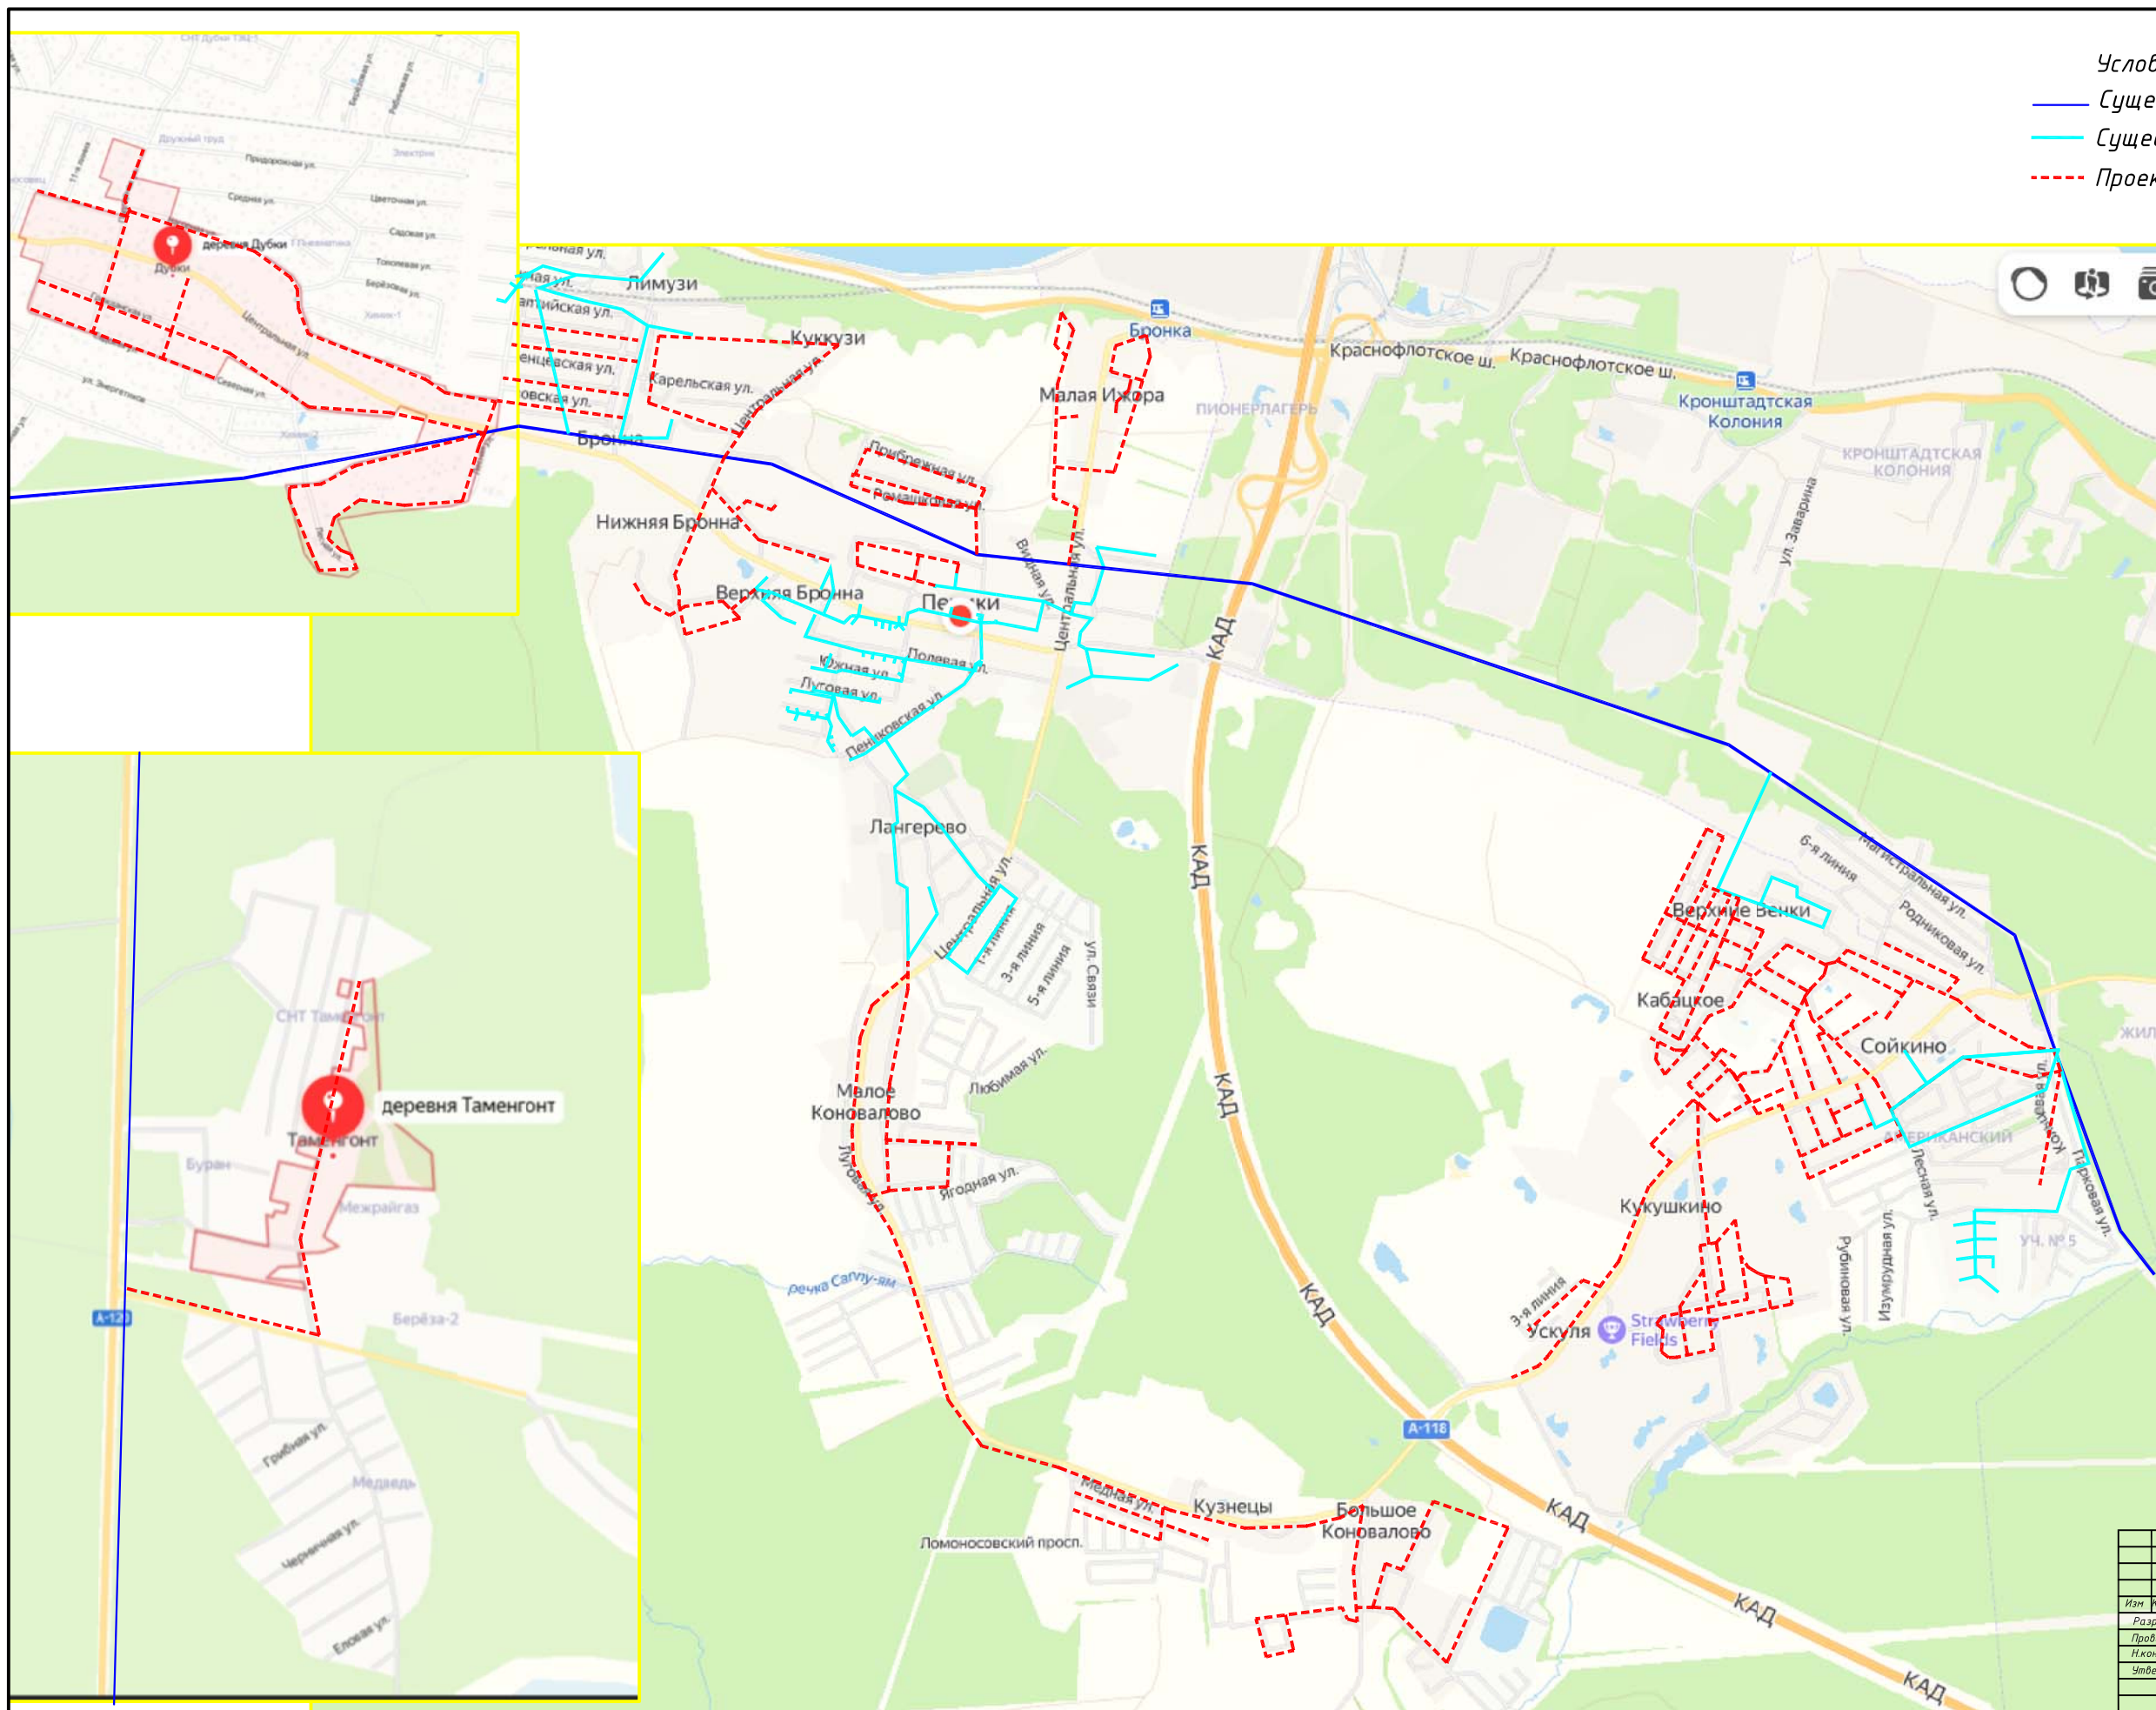

					2024-СХ			
					Схема водоснабжения Лениковского СП Ломоносовского района Ленинградской области			
Изм.	Колуч.	Лист	№доп.	Подпись	Дата	Схема водоснабжения	Лист СХ	Листов 67
	Разраб.	Даченко А.С.			07.24.			
	Провер.	Сакович Н.С.						
	Инж.пр.	Баровички В.Н.						
	Утвердил	Баровички В.Н.				Принципиальная схема	000 "Эпицентр"	