


- Условные обозначения:
- Существующий магистральный водопровод ДУ 500мм
 - Существующий водопровод
 - Проектируемый водопровод

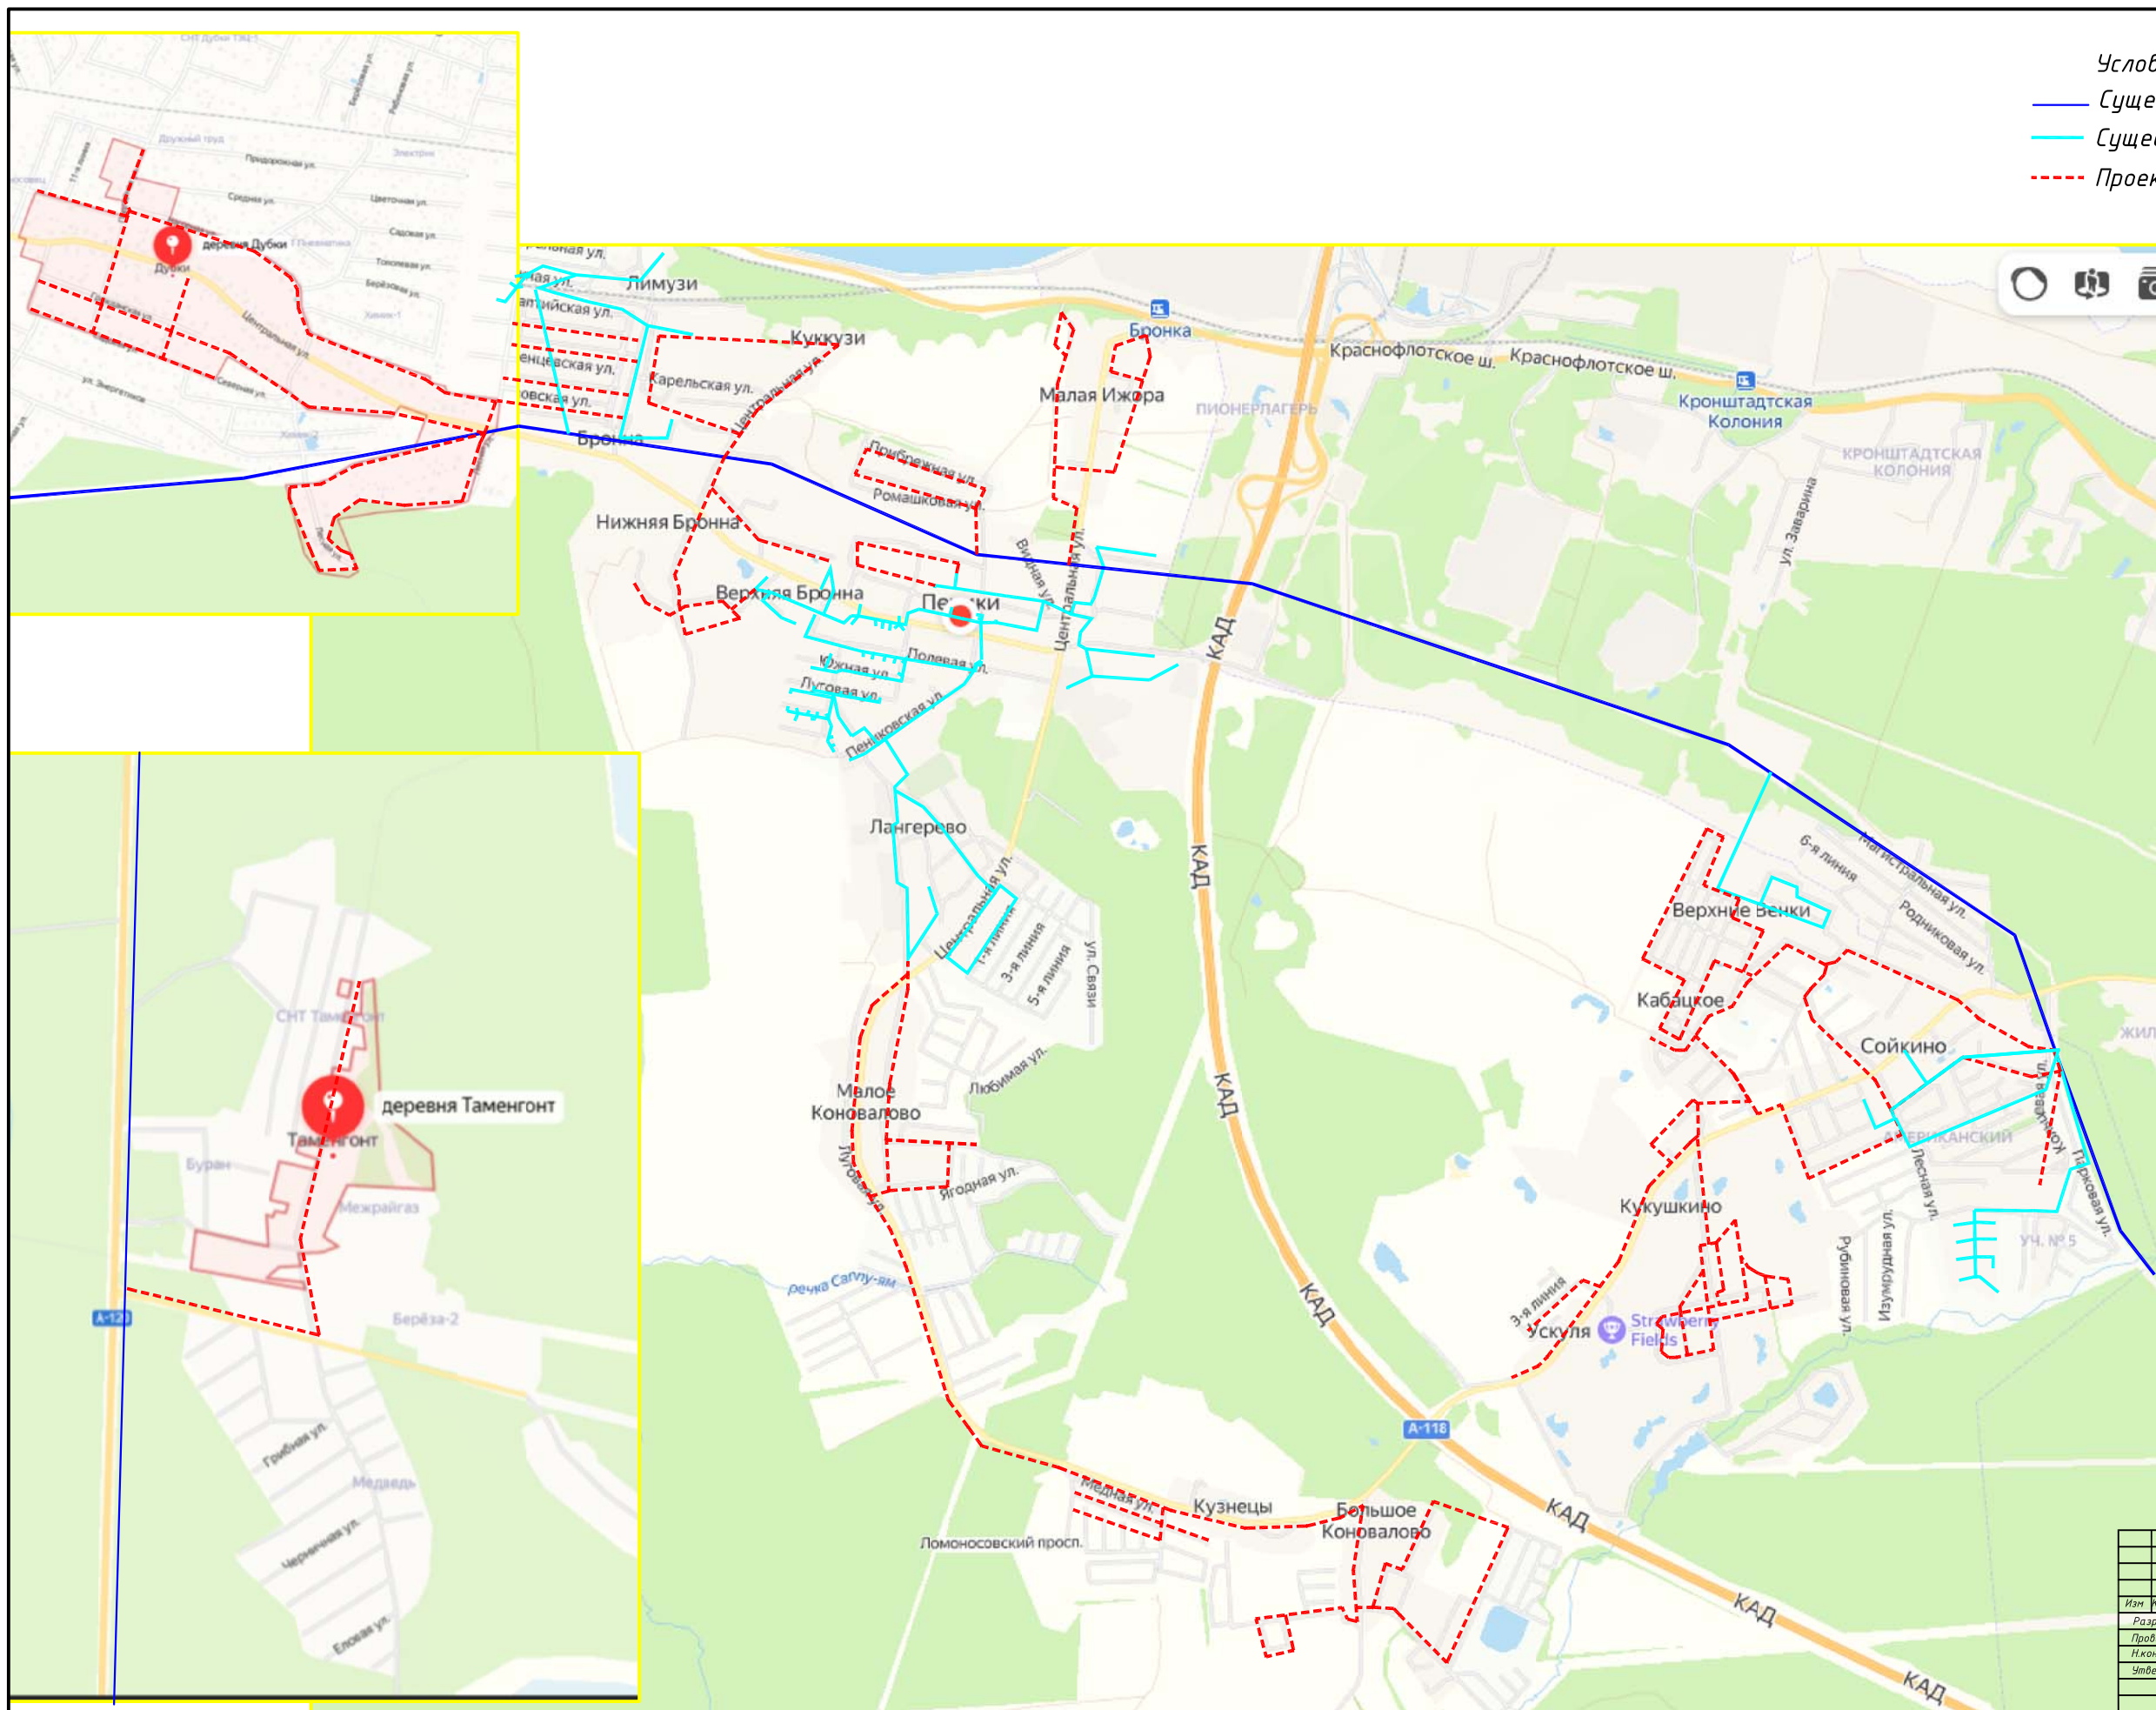

					2024-СХ		
					Схема водоснабжения Лениковского СП Ломоносовского района Ленинградской области		
Изм.	Колуч	Лист	№доп	Подпись	Дата	Схема водоснабжения	Лист СХ 65
Разраб	Даченко А.С.				07.24.		
Провер	Сакович Н.С.						
Исполн	Баровички В.Н.						
Утвердил	Баровички В.Н.					Принципиальная схема 000 "Эпицентр"	